


RZUT ELEKTRYKI - OŚWIETLENIE

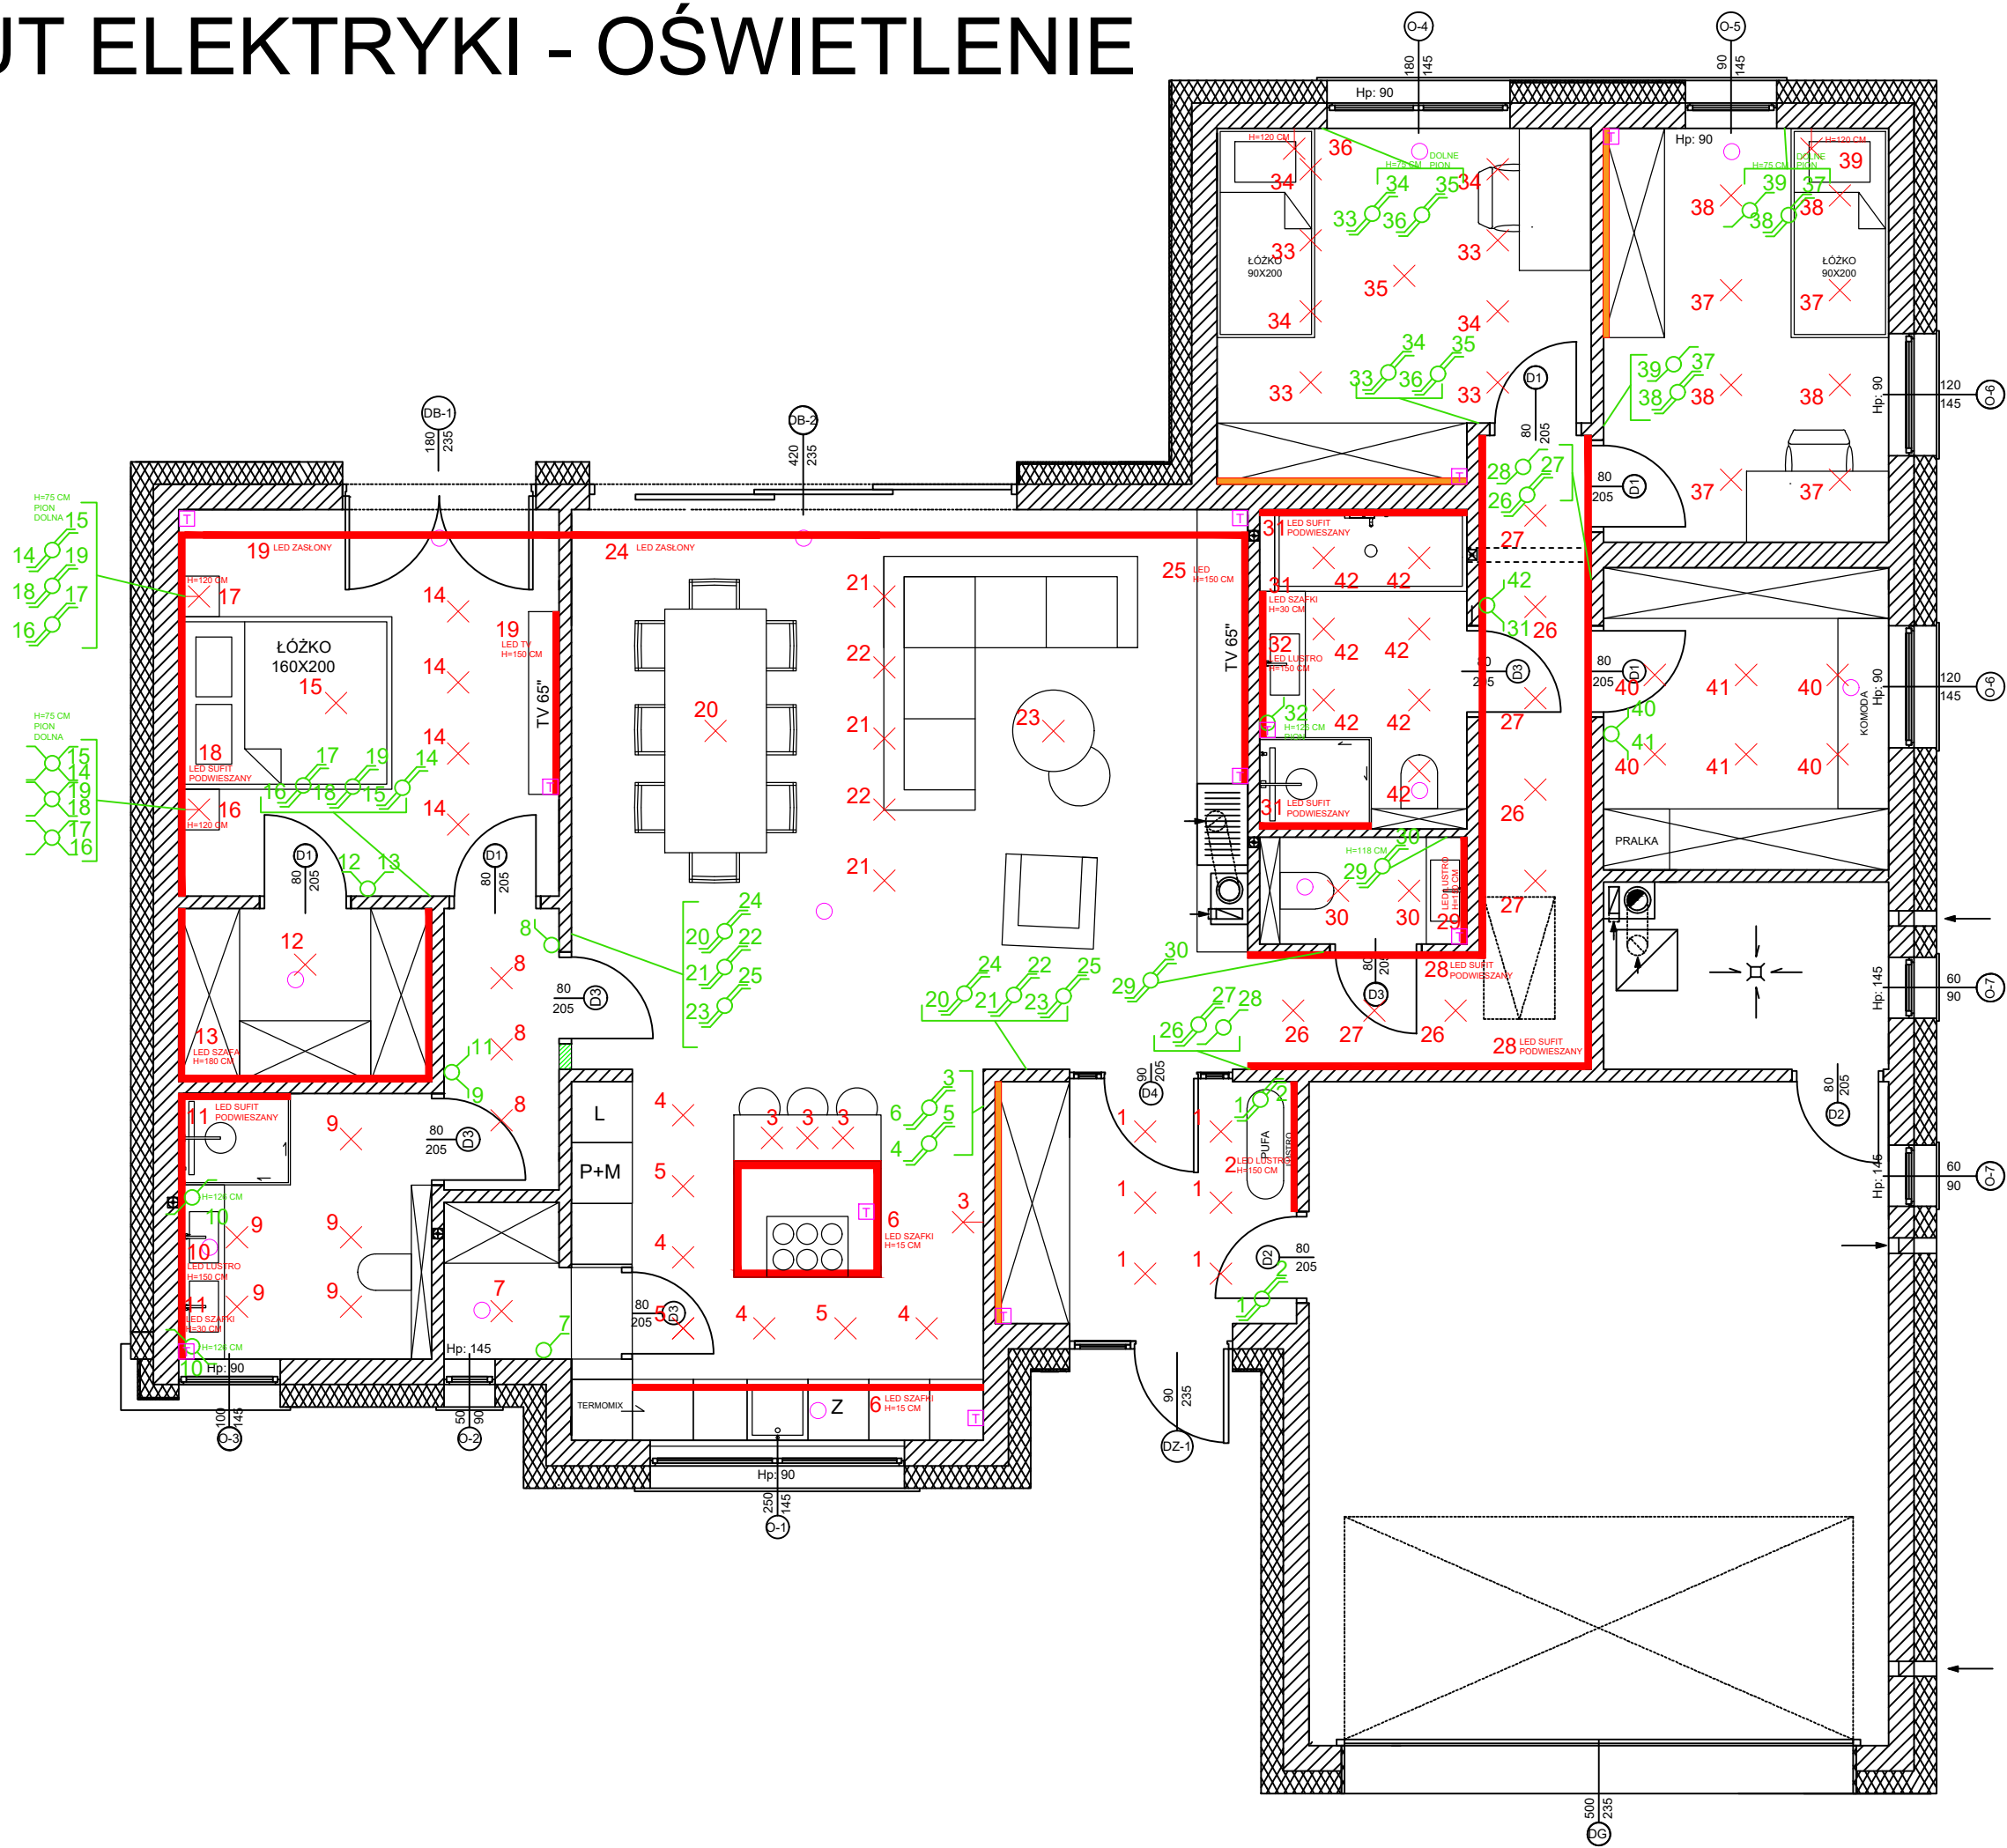

- LEGENDA**
- Listwa Led - czujka
 - Listwa Led
 - X Punkt świetlny
 - X Kinkiet
 - T Transformatory LED
 - Rekuperacja
 - włącznik schodowy pojedynczy
 - włącznik schodowy podwójny
 - włącznik podwójny
 - włącznik pojedynczy
 - włącznik krzyżowy
- WŁĄCZNIKI NA WYSOKOŚCI 120 CM**

